


ALLEGATO A

AREA DI PERTINENZA SEGNATA CON CONTORNO ROSSO

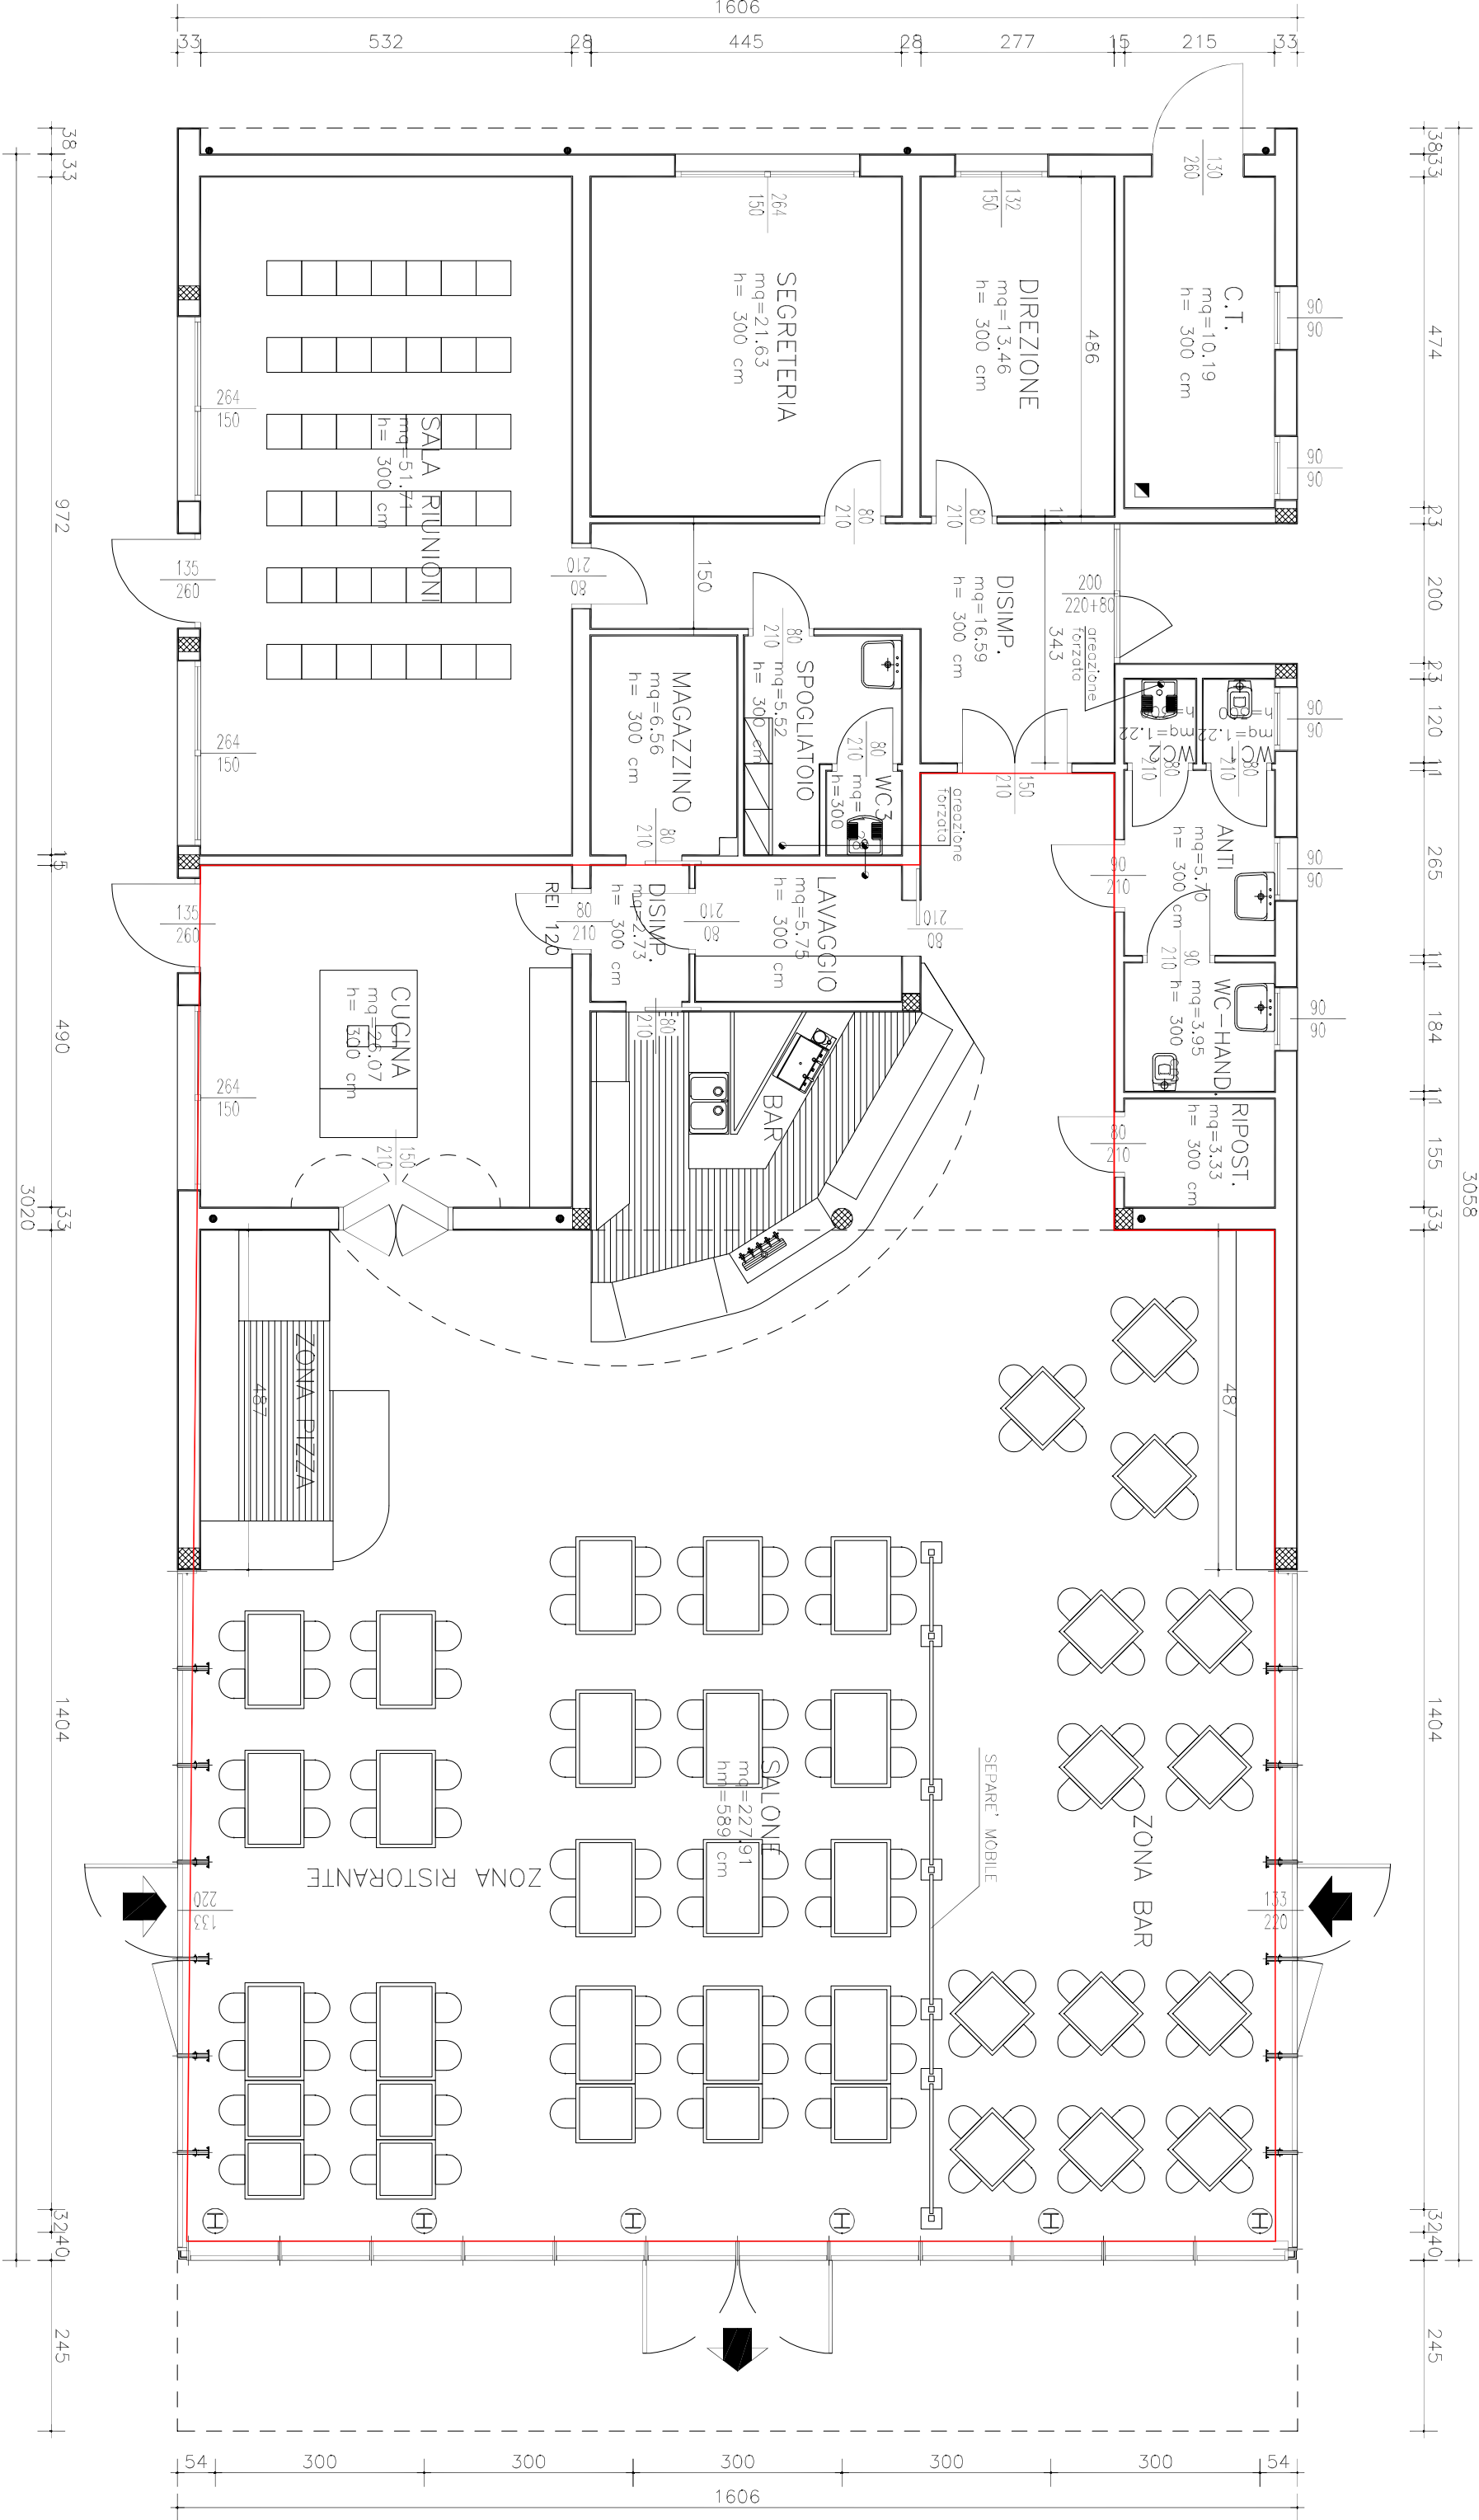

PIANTA PIANO TERRA scala 1:100