LEGENDA RETE ACQUEDOTTO

- =Rete ACQUEDOTTO esistente
- =Rete ACQUEDOTTO di progetto (PEAD DN 100)
- =Allacciamenti alle UTENZE (pozzetto contatori)
- =Saracinesca

LEGENDA P.U.A. C2/6 - NOVENTANA

- =Delimitazione ambito da progetto (limite di proprietà)
- -0,07 =rilievo strumentale con quota altimetrica
- 🟩 =Verde da P.U.A.
- =Parcheggio da P.U.A.
- +0,05 =quota altimetrica da Progetto
- =limite massimo ingombro edifici
- =consolidamento argine con pali di castagno

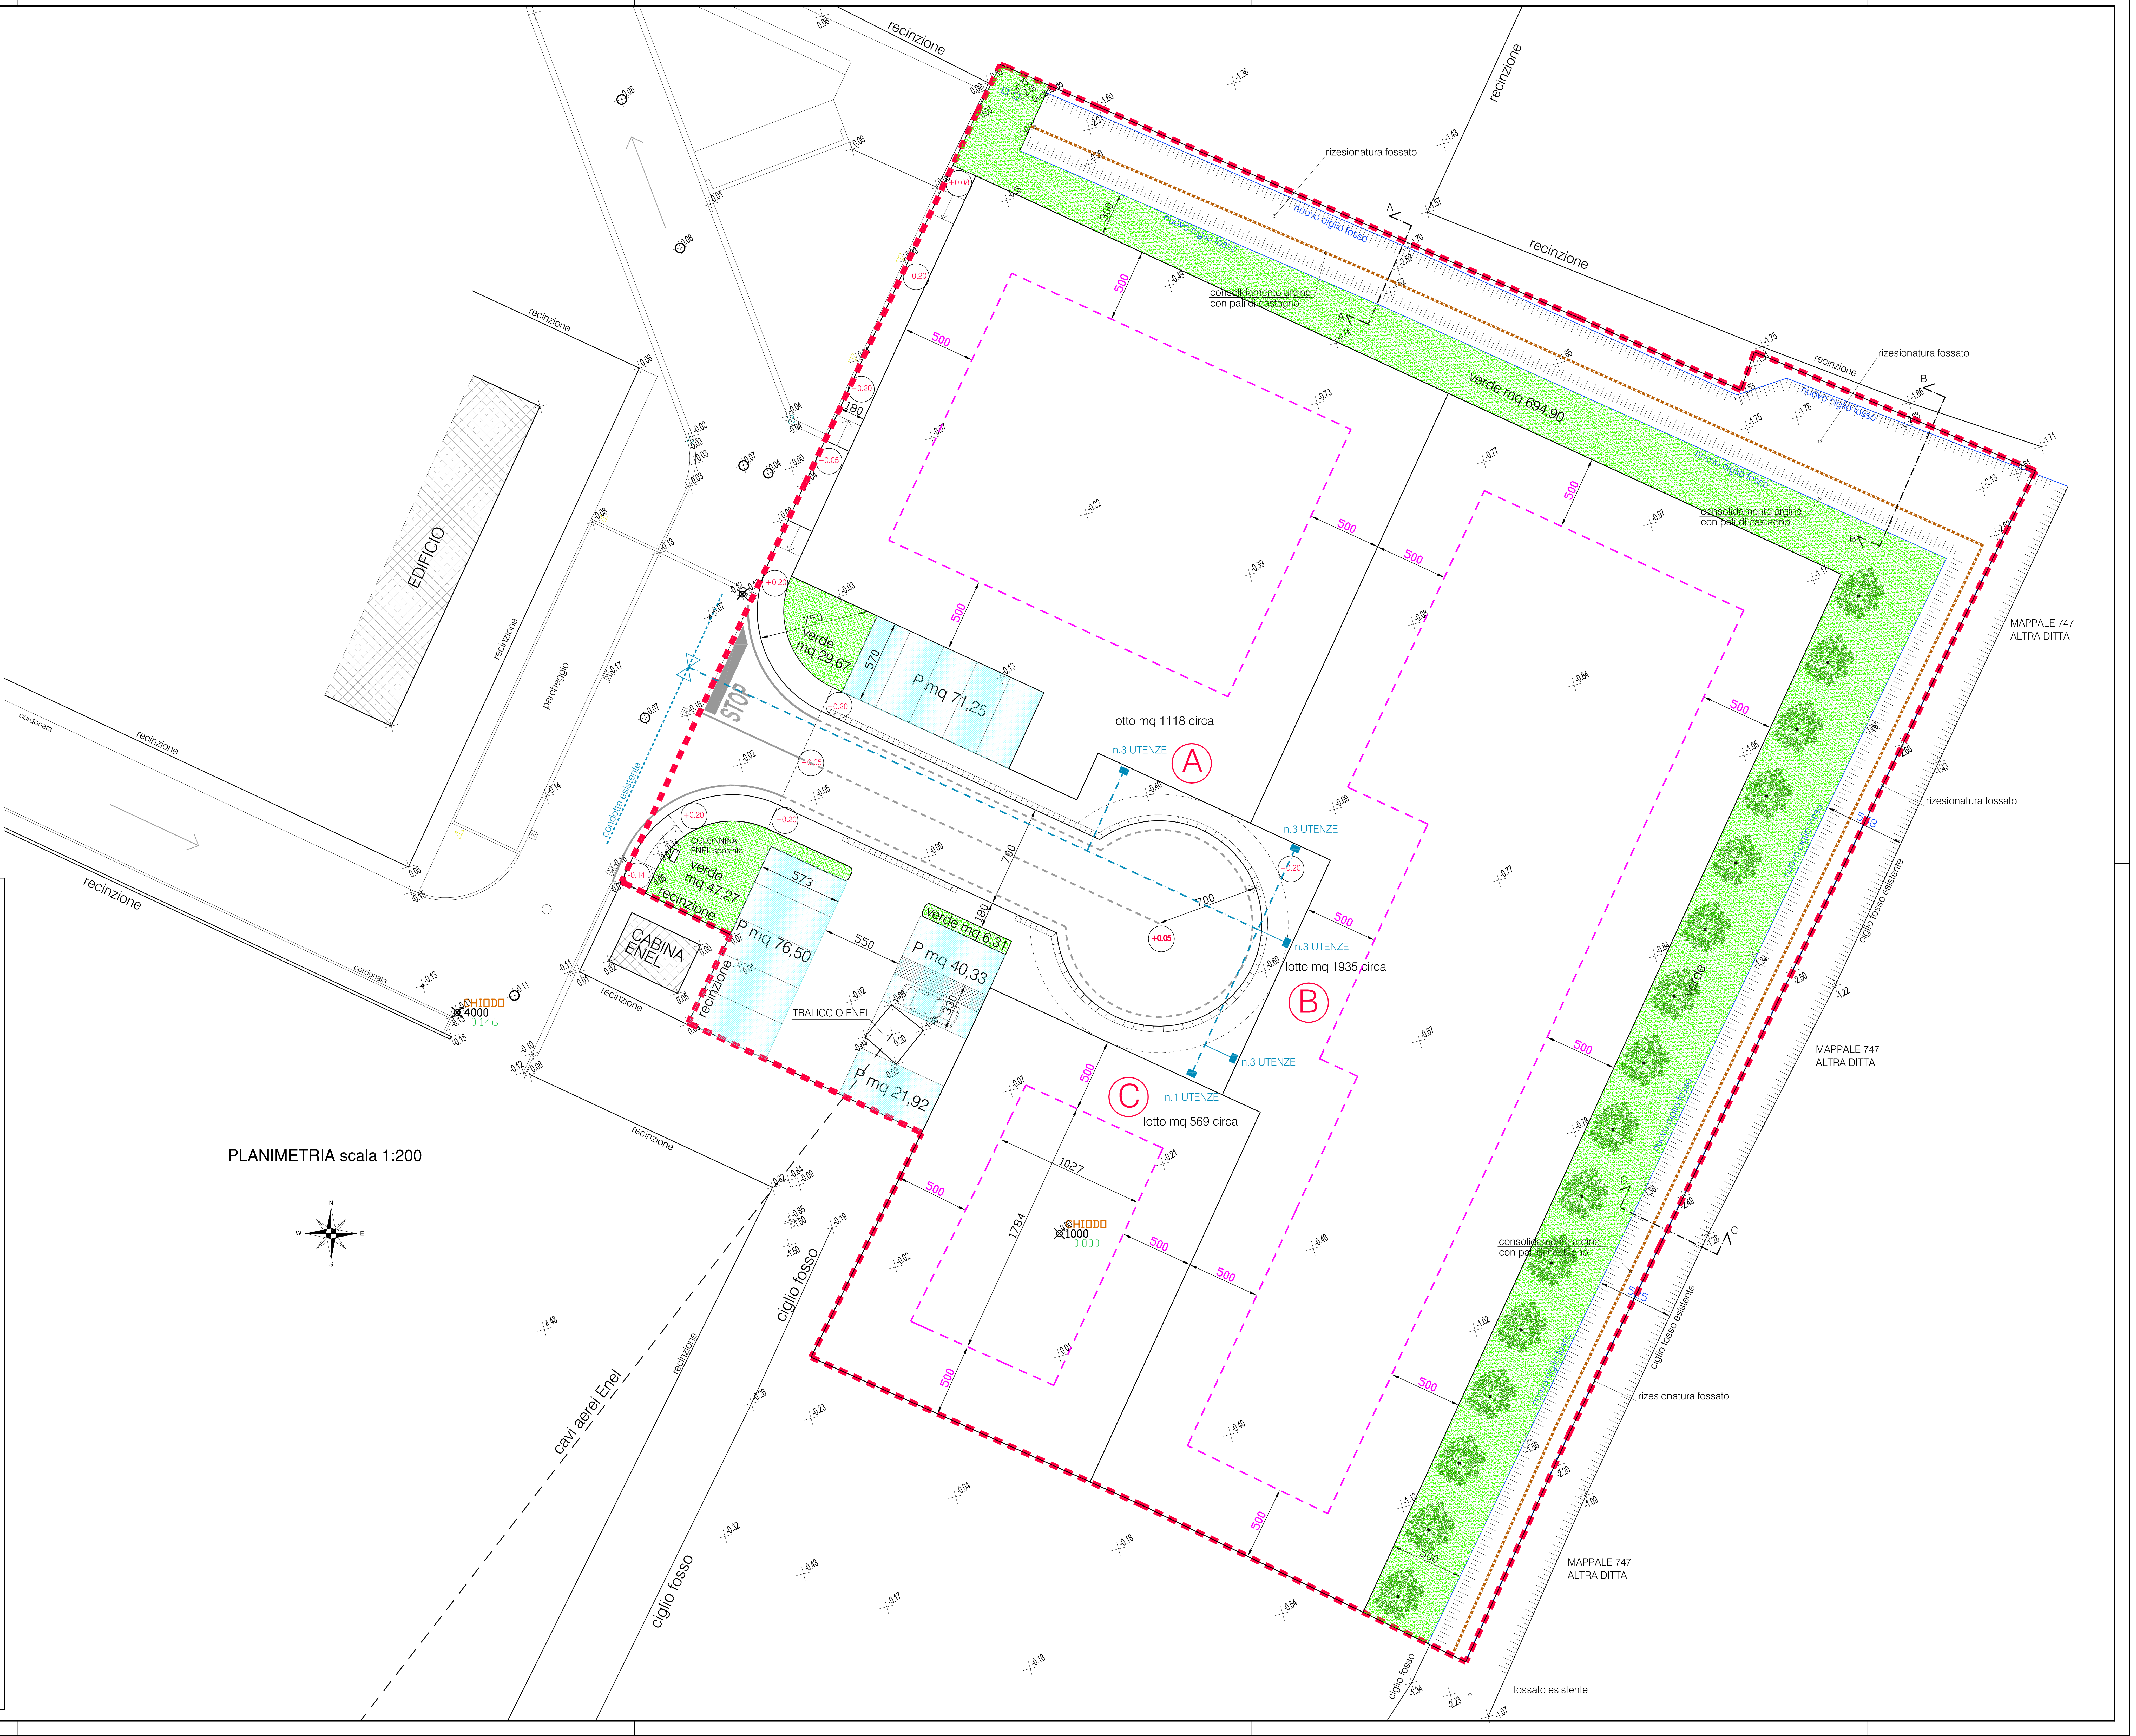

PLANIMETRIA scala 1:200

COMUNE DI NOVENTA PADOVANA

PROVINCIA DI PADOVA

Progetto di:
LOTTIZZAZIONE - P.U.A. z.t.o. C2/6
via A. Canova (laterale di via Cellini)

Descrizione tavola:
STATO DI PROGETTO:
RETE ACQUEDOTTO

Scala elaborati:
1:200

Committenti:
GIURIOLO MARIA
GIURIOLO PATRIZIA
SILVESTRI ANTONIO
TISATO NICOLETTA
PROMENADE DUE S.R.L.

Tavola n.: 8
Data: APRILE 2016
Aggiornamenti: SETTEMBRE 2016
Progettista: Ing. Marco Franceschini
Timbro e firma:

Studio Tecnico: Piazzetta Giovanelli, 52 - 35027 Noventa Padovana (PD) - Tel. 049 8932066 - e-mail mb@studiomb.biz

Elaborazioni grafiche a cura della MB sas di Scaboro Barbara & C. Piazzetta Giovanelli, 52 - 35027 Noventa Padovana (PD)

Ai sensi delle vigenti leggi in materia, questo documento non potrà essere copiato, riprodotto, pubblicato o divulgato ad altri, in tutto o in parte, senza il consenso dell'autore (Legge 22.4.41, n° 633, art. 2575 e segg. del C.C.)